

DETI ADRIATIK

BASHKIA FIER

LAGUNA E NARTËS

LCMI SHUSHICES

SAZANI

BASHKIA SELENICE

GADISHULLI I KARABURUNIT

GJIRI I VLORES

BASHKIA HIMARE

DETI ION

PERROJ I DUKATIT

Legjendë

- ⊙ Qender urbane paresore
- ⊙ Qender urbane terciare
- ⊙ Qender lokale e specializuar
- Qender Lokale
- Lokalitete
- Vija bregdetare
- Kufiri bashkiak
- Nënstacione elektrike / TEC
- Rjeti tensionit të lartë, i propozuar
- Linja të planifikuara të furnizimit të energjisë
- Rrjeti rrugor
- Izoipse
- Hidrografi
- Zonat e urbanizuara





SHËRBIM KONSULENCE,
PËR HARTIMIN E PLANEVE TË PËRGJITHSHME VENDORE,
PËR KATËR BASHKI, VLORE, SARANDE, HIMARE, KONISPOL

VLORE

Harta 19 d
Rrjeti i furnizimit me
energjì të propozuar

SHKALLA
1:25 000

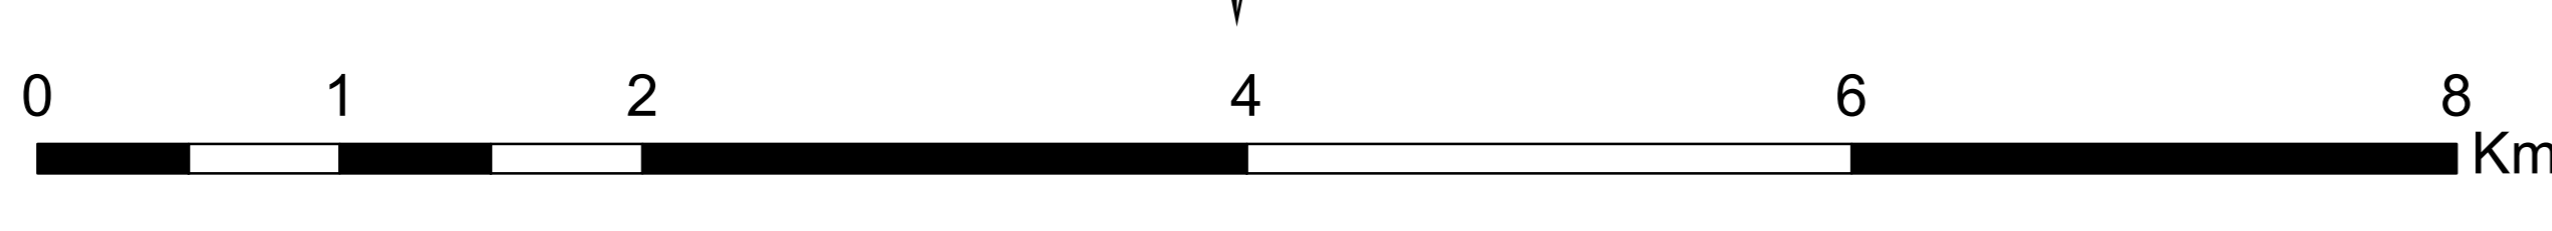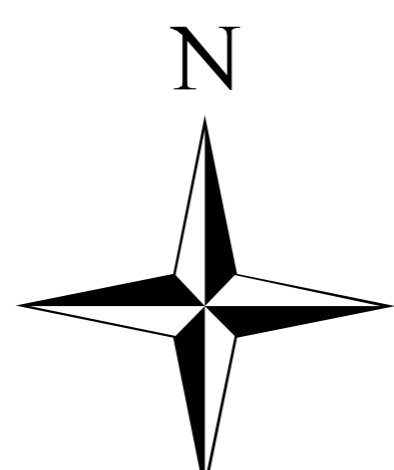

THYMIO PAPAANNIS AND ASSOCIATES INC.
spatial planning and design