

**Legjendë**

**Qendrat e Banuara**

- ⊙ Qender urbane paresore
- ⊖ Qender urbane terciare
- ⊞ Qender lokale e specializuar
- Qender Lokale
- Lokallitete

**Ndarja Administrative**

- Vije Bregdetare
- Kufi Bashkiak
- Zonat Urbane
- Izohipese

**Rrjeti Rrugor**

- B. Rrugë Interurbane Kryesore
- B. Rrugë Interurbane Kryesore (ByPass)
- C. Rrugë Interurbane Dytësore
- D. Rrugë Urbane Kryesore
- E. Rrugë Urbane Dytësore
- F. Rrugë Lokale
- Hekurudhe

**Hapësirave publike te propozuara**

- Zone e gjelber izoluese (AR.5)
- Parku / Zona e shplohese periurbane (AR.4)
- Zona të gjelbra dhe hapësira publike ne zona te banuara / Shetitore urban (AR.3)
- Zona Sportive (AR.2)
- Plazhet
- Zonat e gjelberta periurbane





SHËRBIM KONSULENCE  
PËR HARTIMIN E PLANEVE TË PËRGJITHSHME VENDORE,  
PËR KATËR BASHKI, VLORE, SARANDE, HIMARE, KONISPOL

VLORE

**Harta 19e**  
Hapësirat publike, rrugët e  
biçikletave dhe kembesore të propozuar

SHKALLA  
1:25000

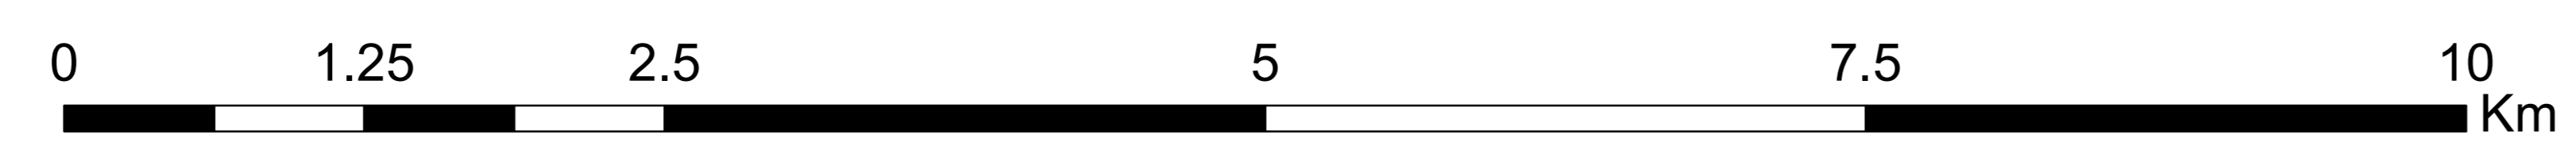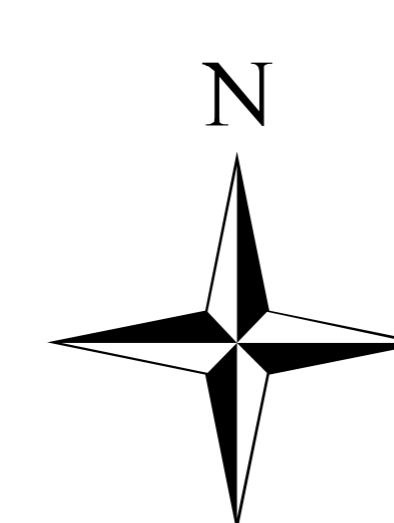

TERMINO PAPAFASSIS AND ASSOCIATES, INC.  
URBAN PLANNING AND DESIGN