

DETI ADRIATIK

BASHKIA FIER

LAGUNA E NARTES

SAZANI

BASHKIA SELENICE

GADISHULLI I KARABURUNIT

GJIRI I VLORES

BASHKIA HIMARE

DETI JON

Legjendë

- Qendrat e Banuara**
 - Qender urbane pairesore
 - Qender urbane terciare
 - Qender lokale e specializuar
 - Qender Lokale
 - Lokallitete
- Ndarja Administrative**
 - Vije Bregdetare
 - Kufi Bashkiak
 - Zonat Urbane
 - Hidrografi
 - Izohipese
- Rrjeti rrugor i propozuar**
 - B. Rrugë Interurbane Kryesore
 - B. Rrugë Interurbane Kryesore (ByPass)
 - C. Rrugë Interurbane Dytësore
 - D. Rrugë Urbane Kryesore
 - E. Rrugë Urbane Dytësore
 - F. Rrugë Lokale
 - Hekurudhë
 - Vend parkimi





SHËRBIM KONSULENCE
PËR HARTIMIN E PLANEVE TË PËRGJITHSHME VENDORE,
PËR KATËR BASHKI, VLORE, SARANDE, HIMARE, KONISPOL

VLORE

Harta 19e
Rrjeti rrugor dhe vendparkimeve
publike të propozuar

SHKALLA
1:25000

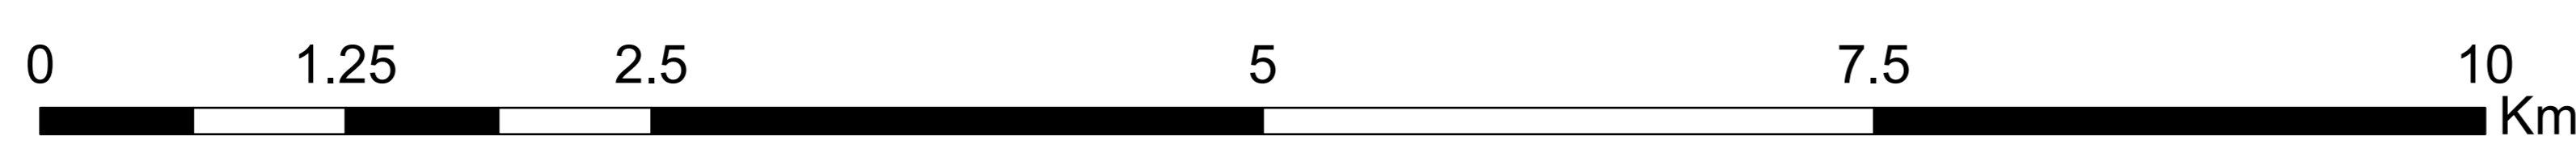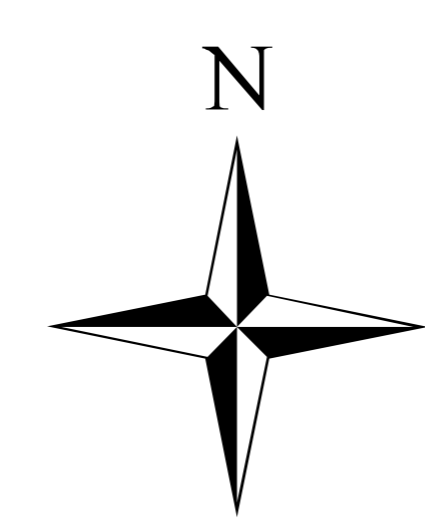

TERMINO PAPAFAKIS AND ASSOCIATES, INC.
URBAN PLANNING AND DESIGN